

Муниципальное общеобразовательное учреждение
«Средняя общеобразовательная школа №5»


СХЕМЫ

размещения центров

«Точка роста»

г.Новоалександровск
Ставропольский край

Позэтажны план

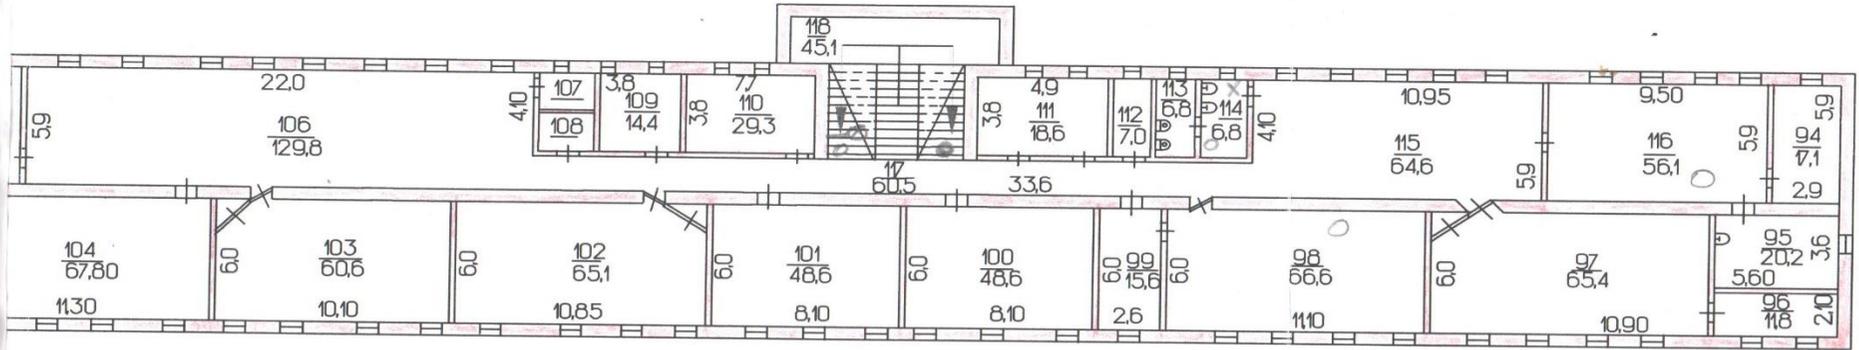


Литер А
Н-90

3 Этаж

ИНВЕН N 2867	Новоалександровский филиал ГУП СК "Кратехинвентаризация"	РОССИЯ
ЛИСТ N	Позэтажный план Литера А 3 этаж	
	переулок Лермонтова 20 горск Новоалександровск	М 1 : 300
Дата 26.03.2008г	Исполнители Техник Инженер	Ф. И. О. Бекетова Н.Л. Димитраенко Л.Н.
		Подпись <i>Бекетова Н.Л.</i>

Позтажный план

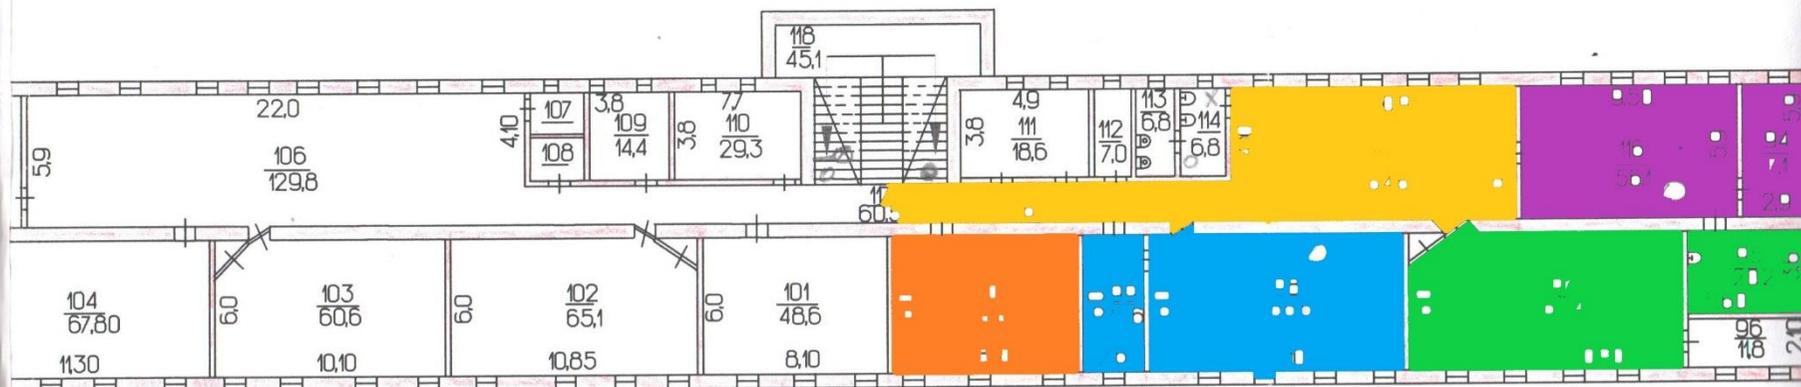


Литер А
н-90

3 Этаж


- Кабинет химии
- Кабинет биологии
- Кабинет физики
- Кабинет робототехники
- Рекреация

ИНВЕН N 2867	Новоалександровский филиал ГУП СК "Кратехинвентаризация"		РОССИЯ
	Позтажный план Литера А 3 этаж		
ЛИСТ N	перулок Лермонтова 20 горсд Новоалександровск		М 1: 300
Дата	Исполнители	Ф. И. О.	Подпись
26.03.2008г	Техник	Бекетова И.А.	<i>Иванов</i>
	Инженер	Димитриенко А.Н.	
	Директор	Вертикова Л.С.	


Схематичное изображение химической лаборатории

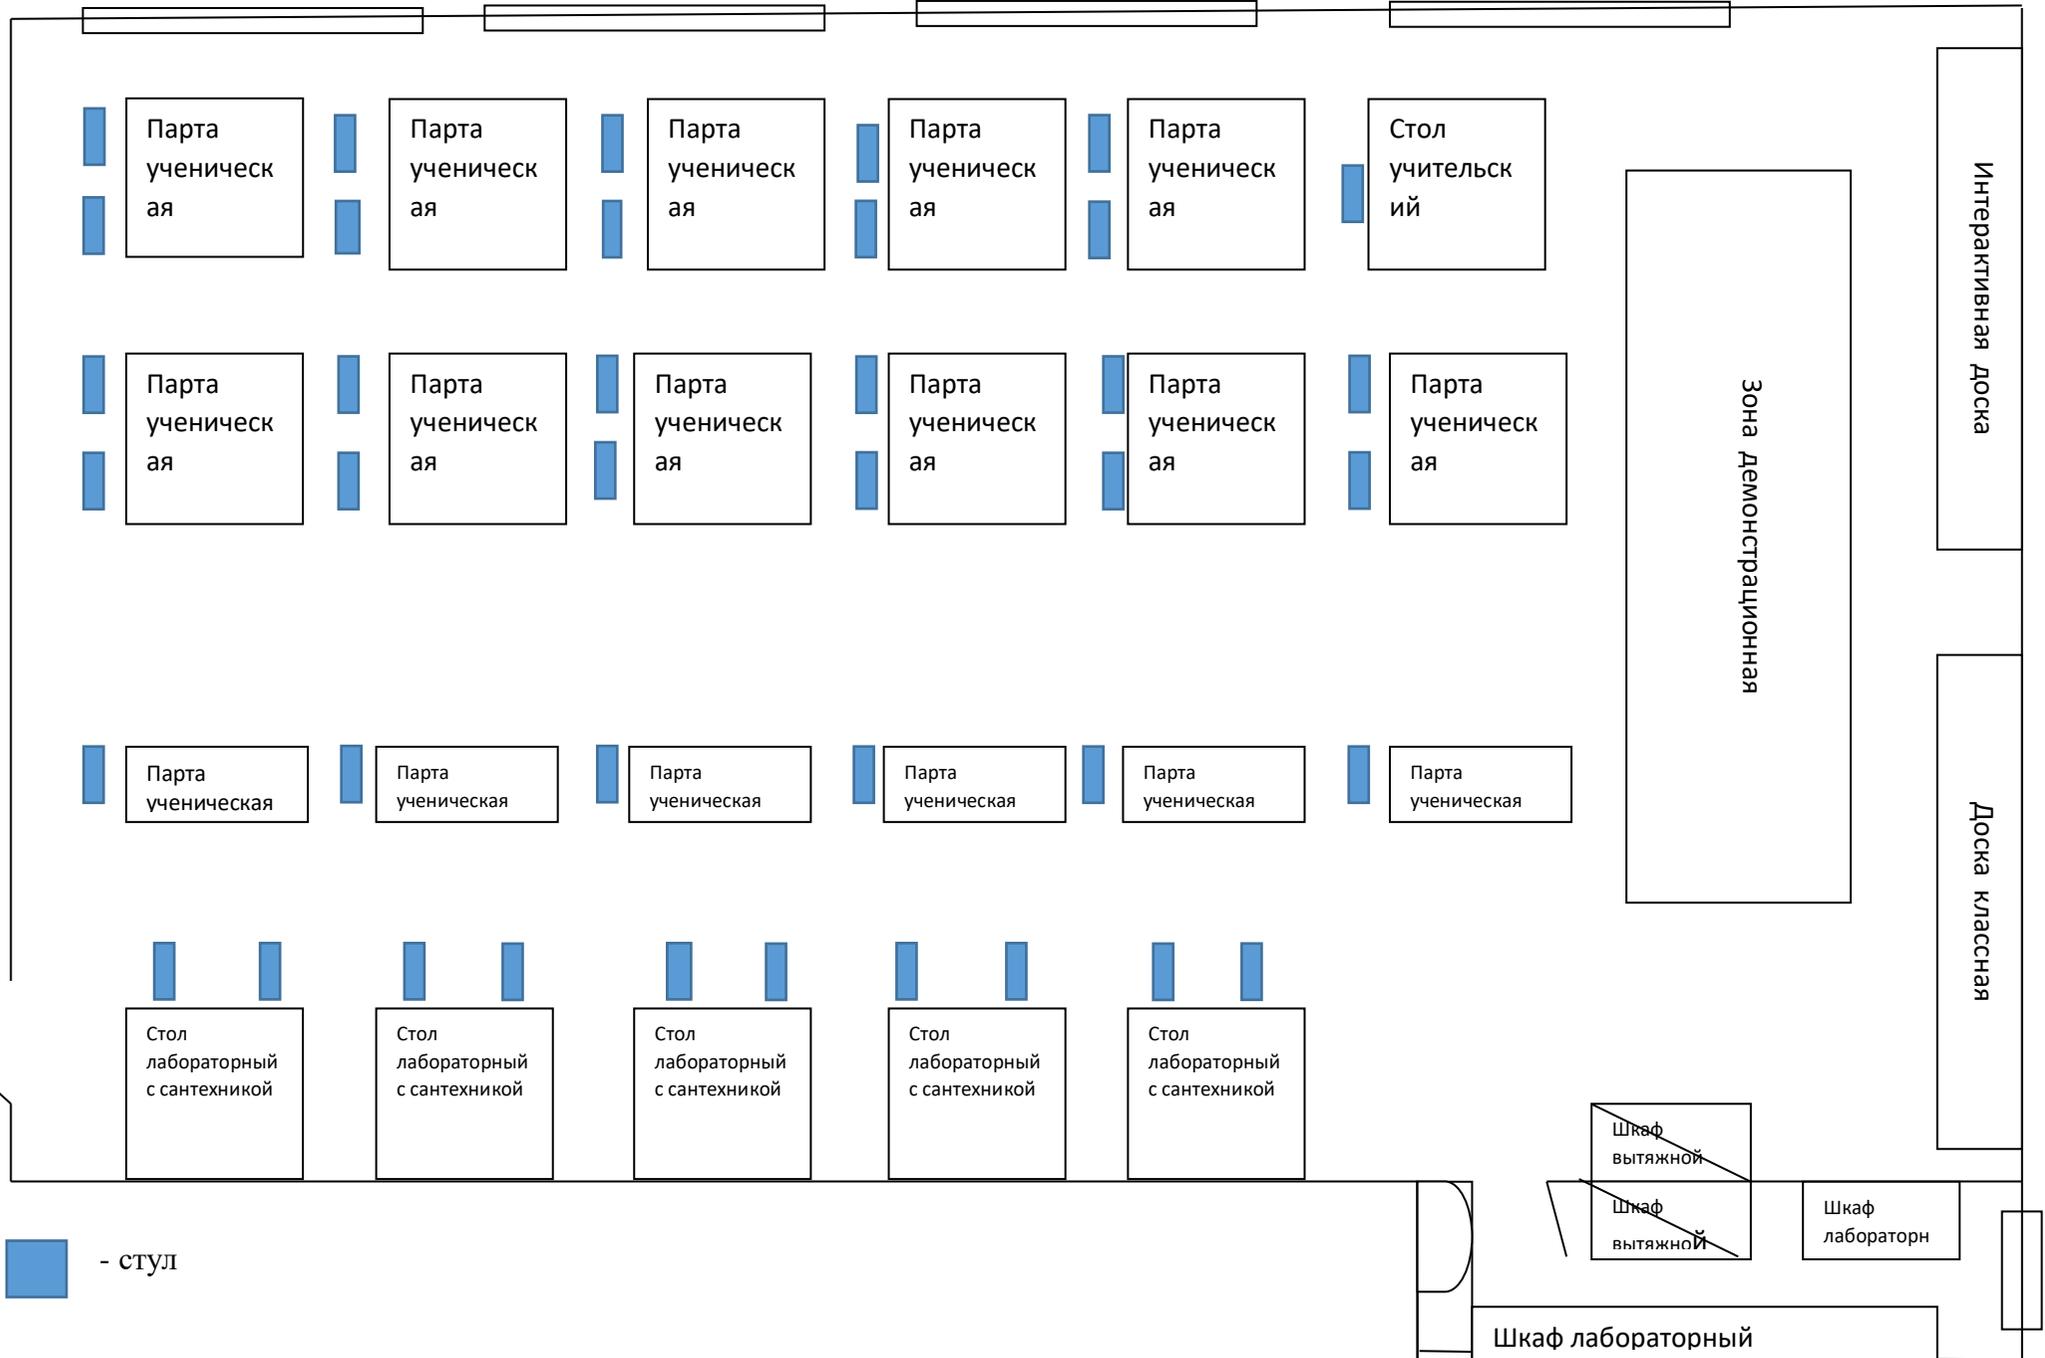

Схематичной изображение физической лаборатории

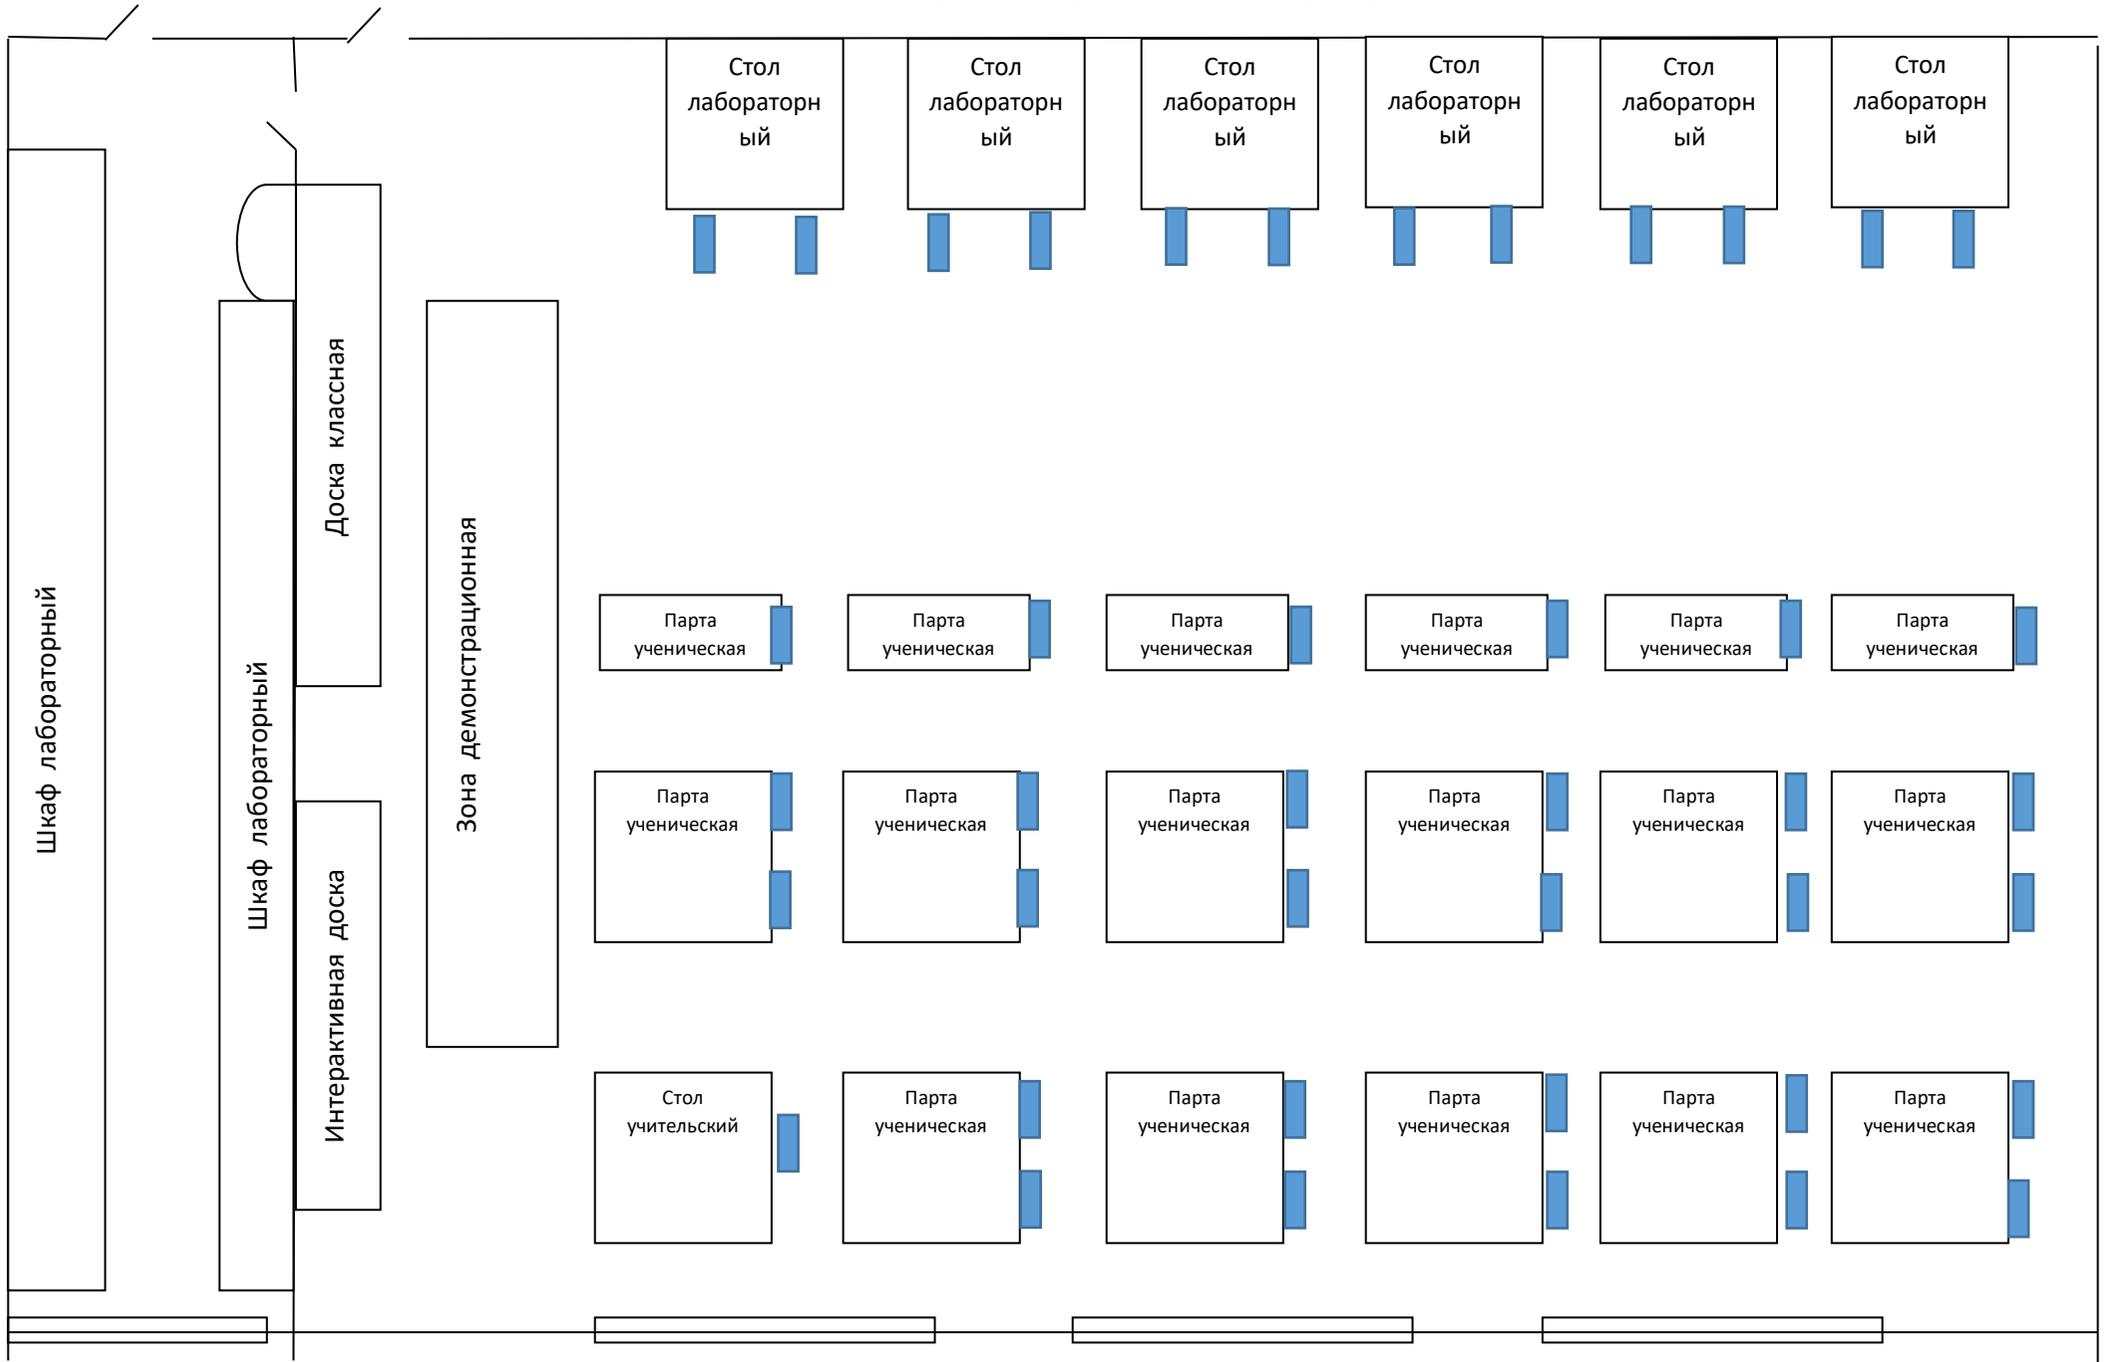

Схематичное изображение технологической лаборатории

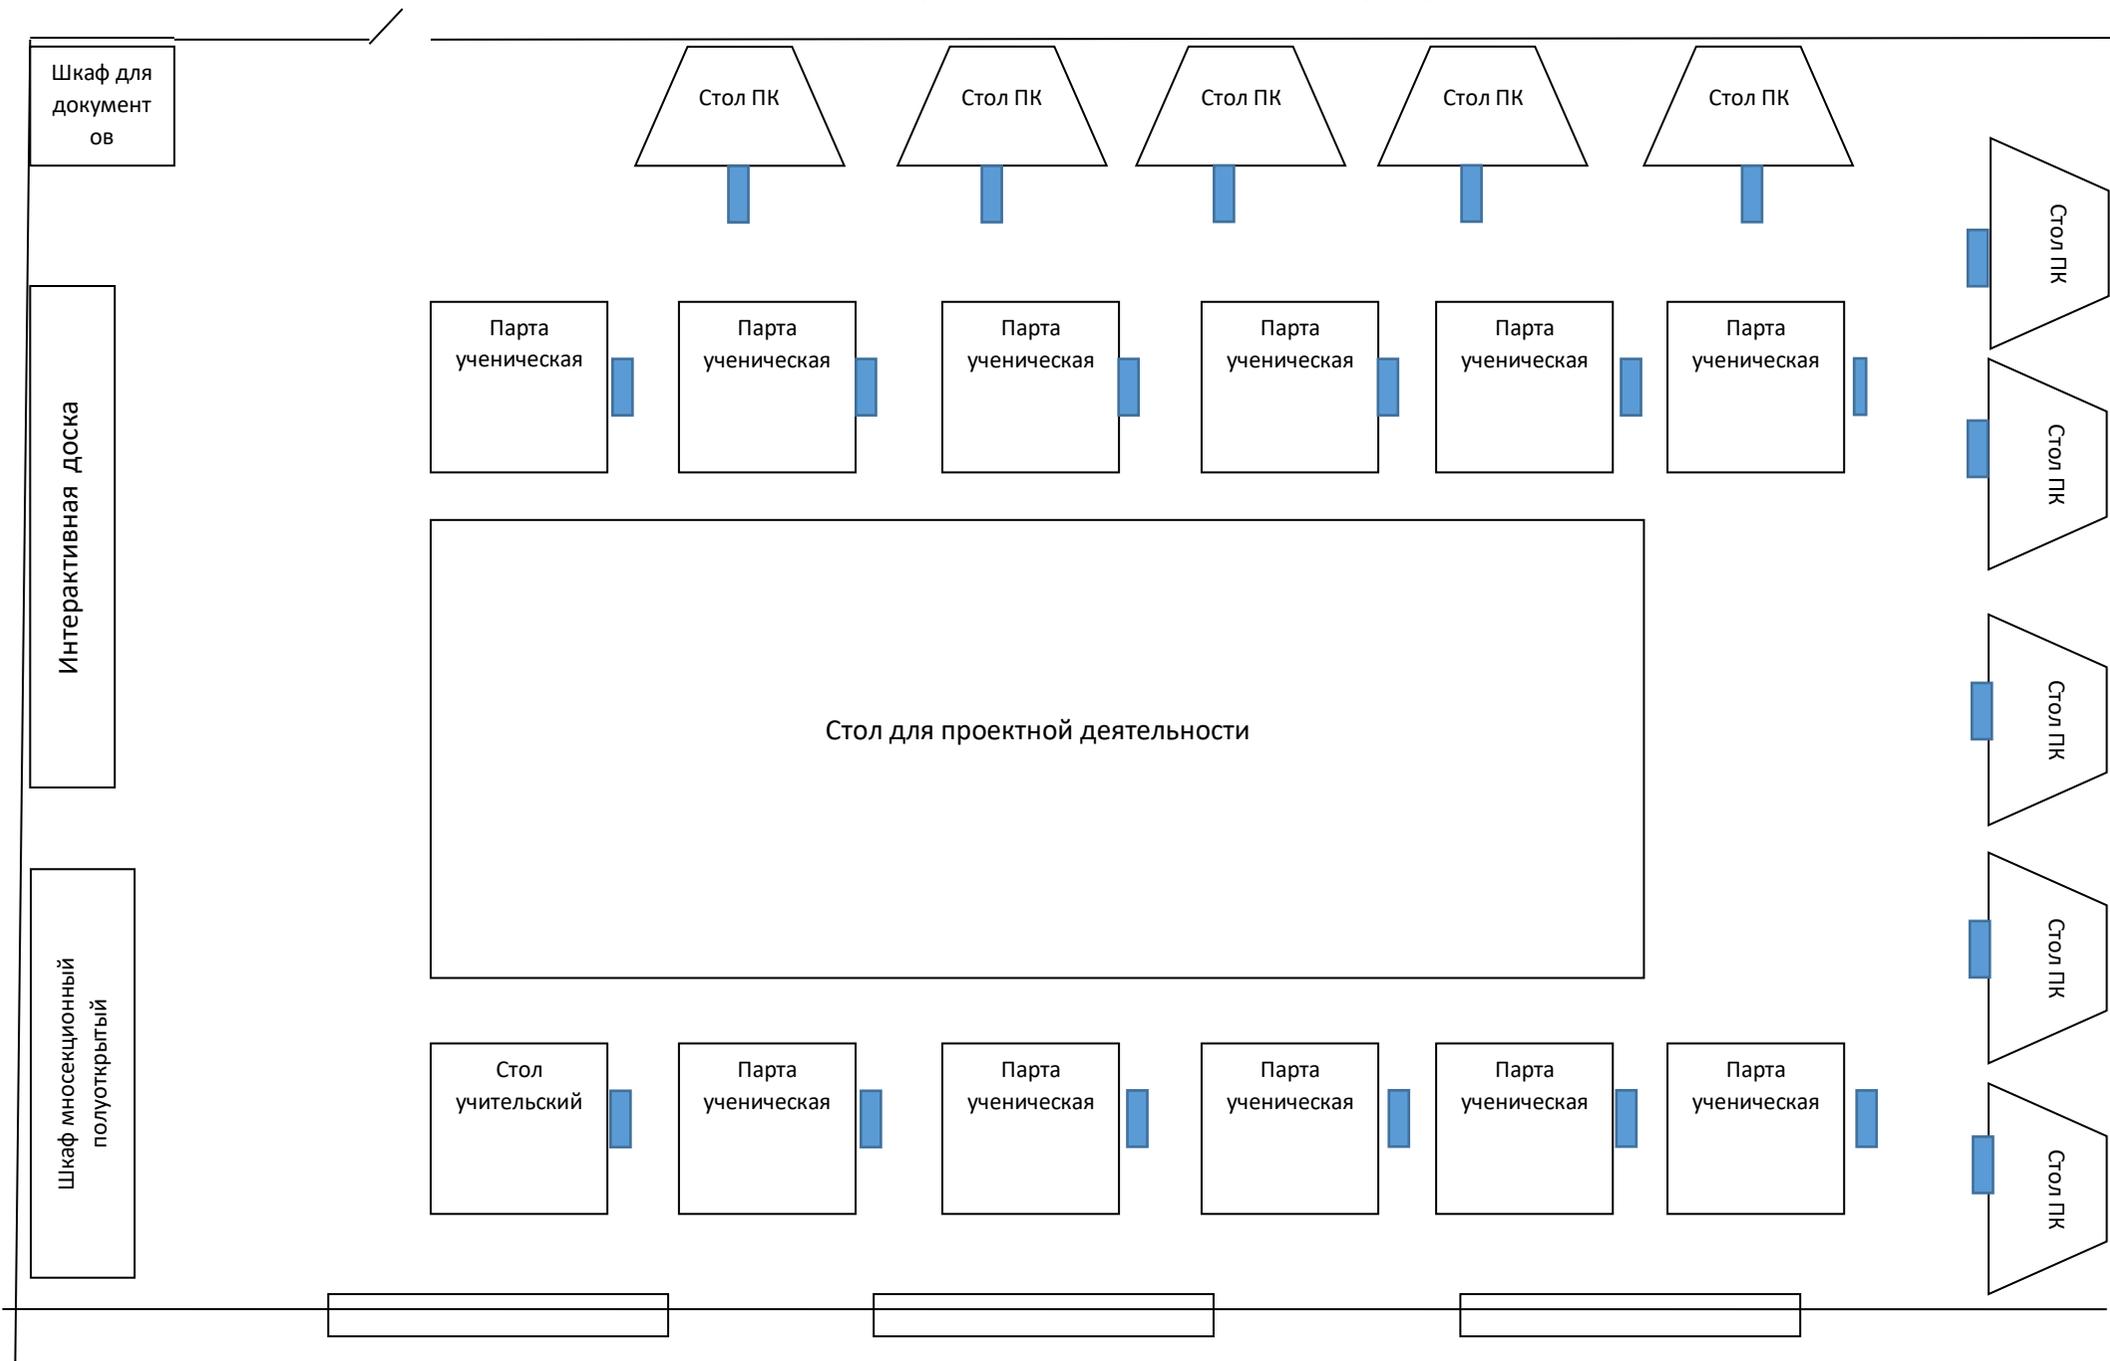

Схематичное изображение рекреационной зоны

